

Commune d'URSCHENHEIM


7.2
A.E.P.

PLAN DU RESEAU


Dessiné
C. THOMAS

Projeté
P. THIRON

Date

 Direction Départementale de l'Agriculture et de la Forêt du Haut-Rhin
Subdivision de Colmar Sud
Rue Flatschauer
Cité Administrative - Bâlemitz K
68022 Colmar Cedex
Tél : 03 89 24 82 90 - Fax : 03 89 24 82 80

Nom du fichier	Classement	Echelle
Dossier Urschenheim		1/2000

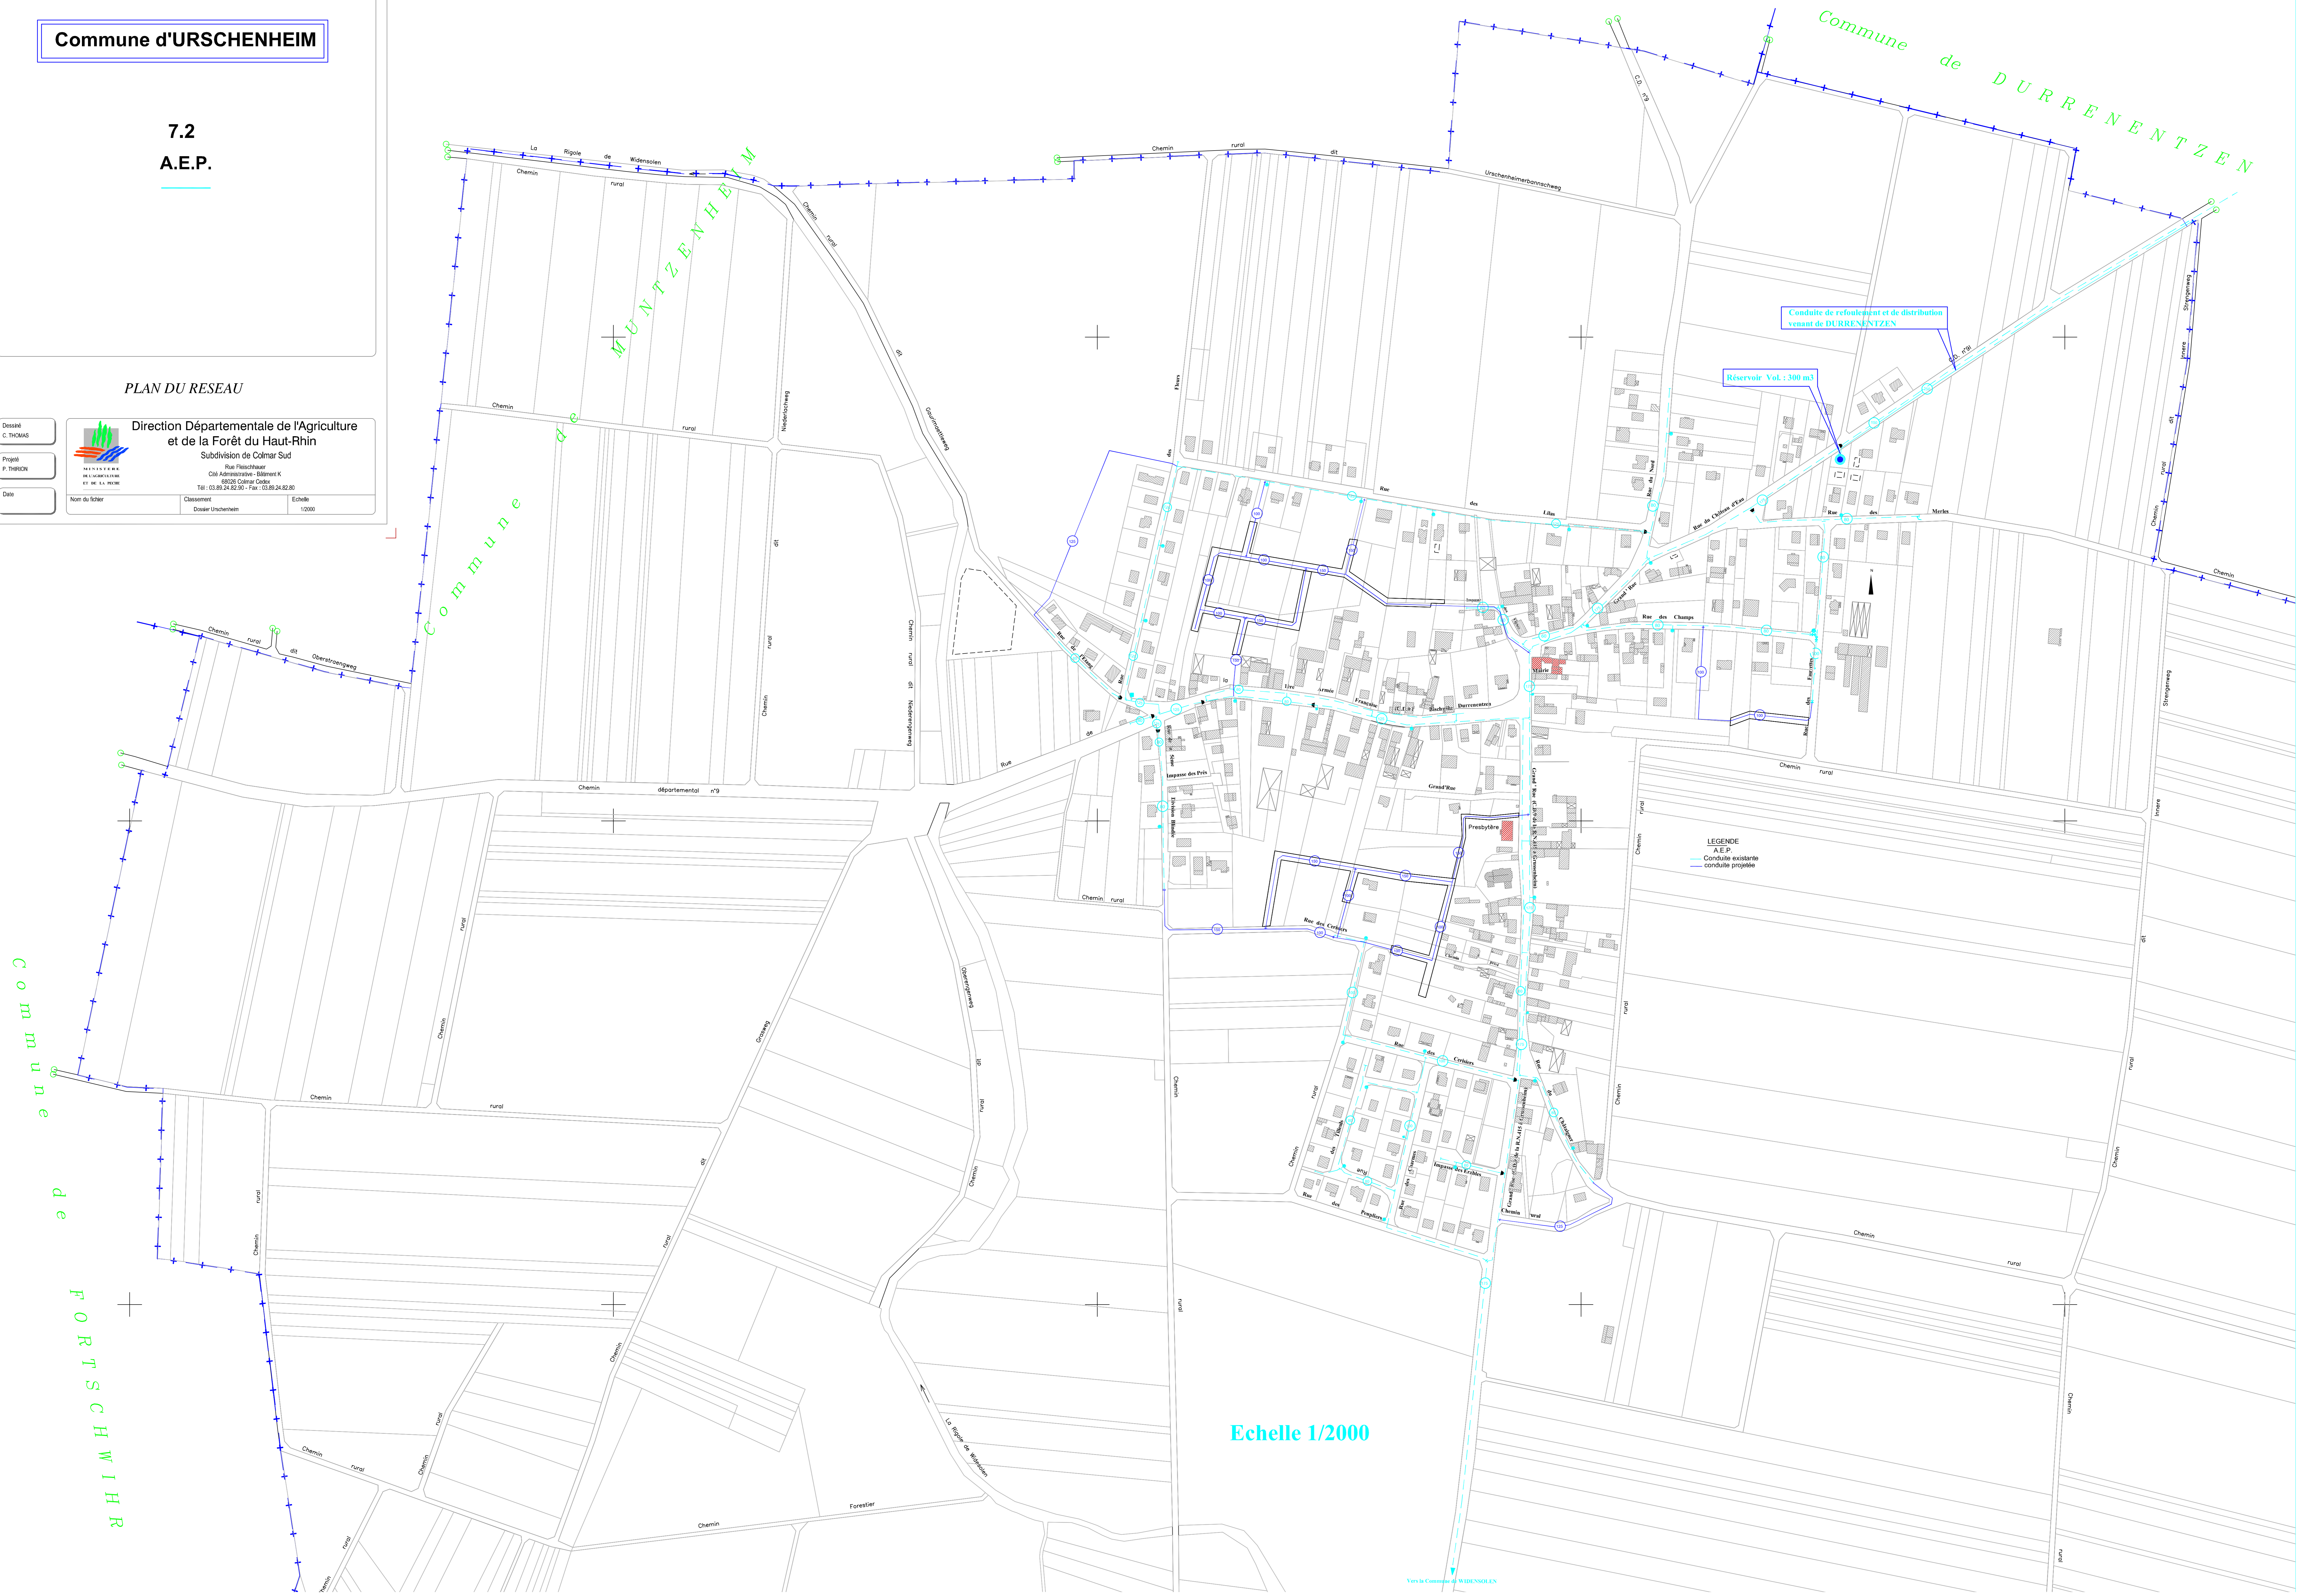

Conduite de refolement et de distribution venant de DURRENTZEN

Réservoir Vol. : 300 m3

LEGENDE
A.E.P.
Conduite existante
Conduite projetée

Echelle 1/2000

Vers la Commune de WIDENSOLEN